



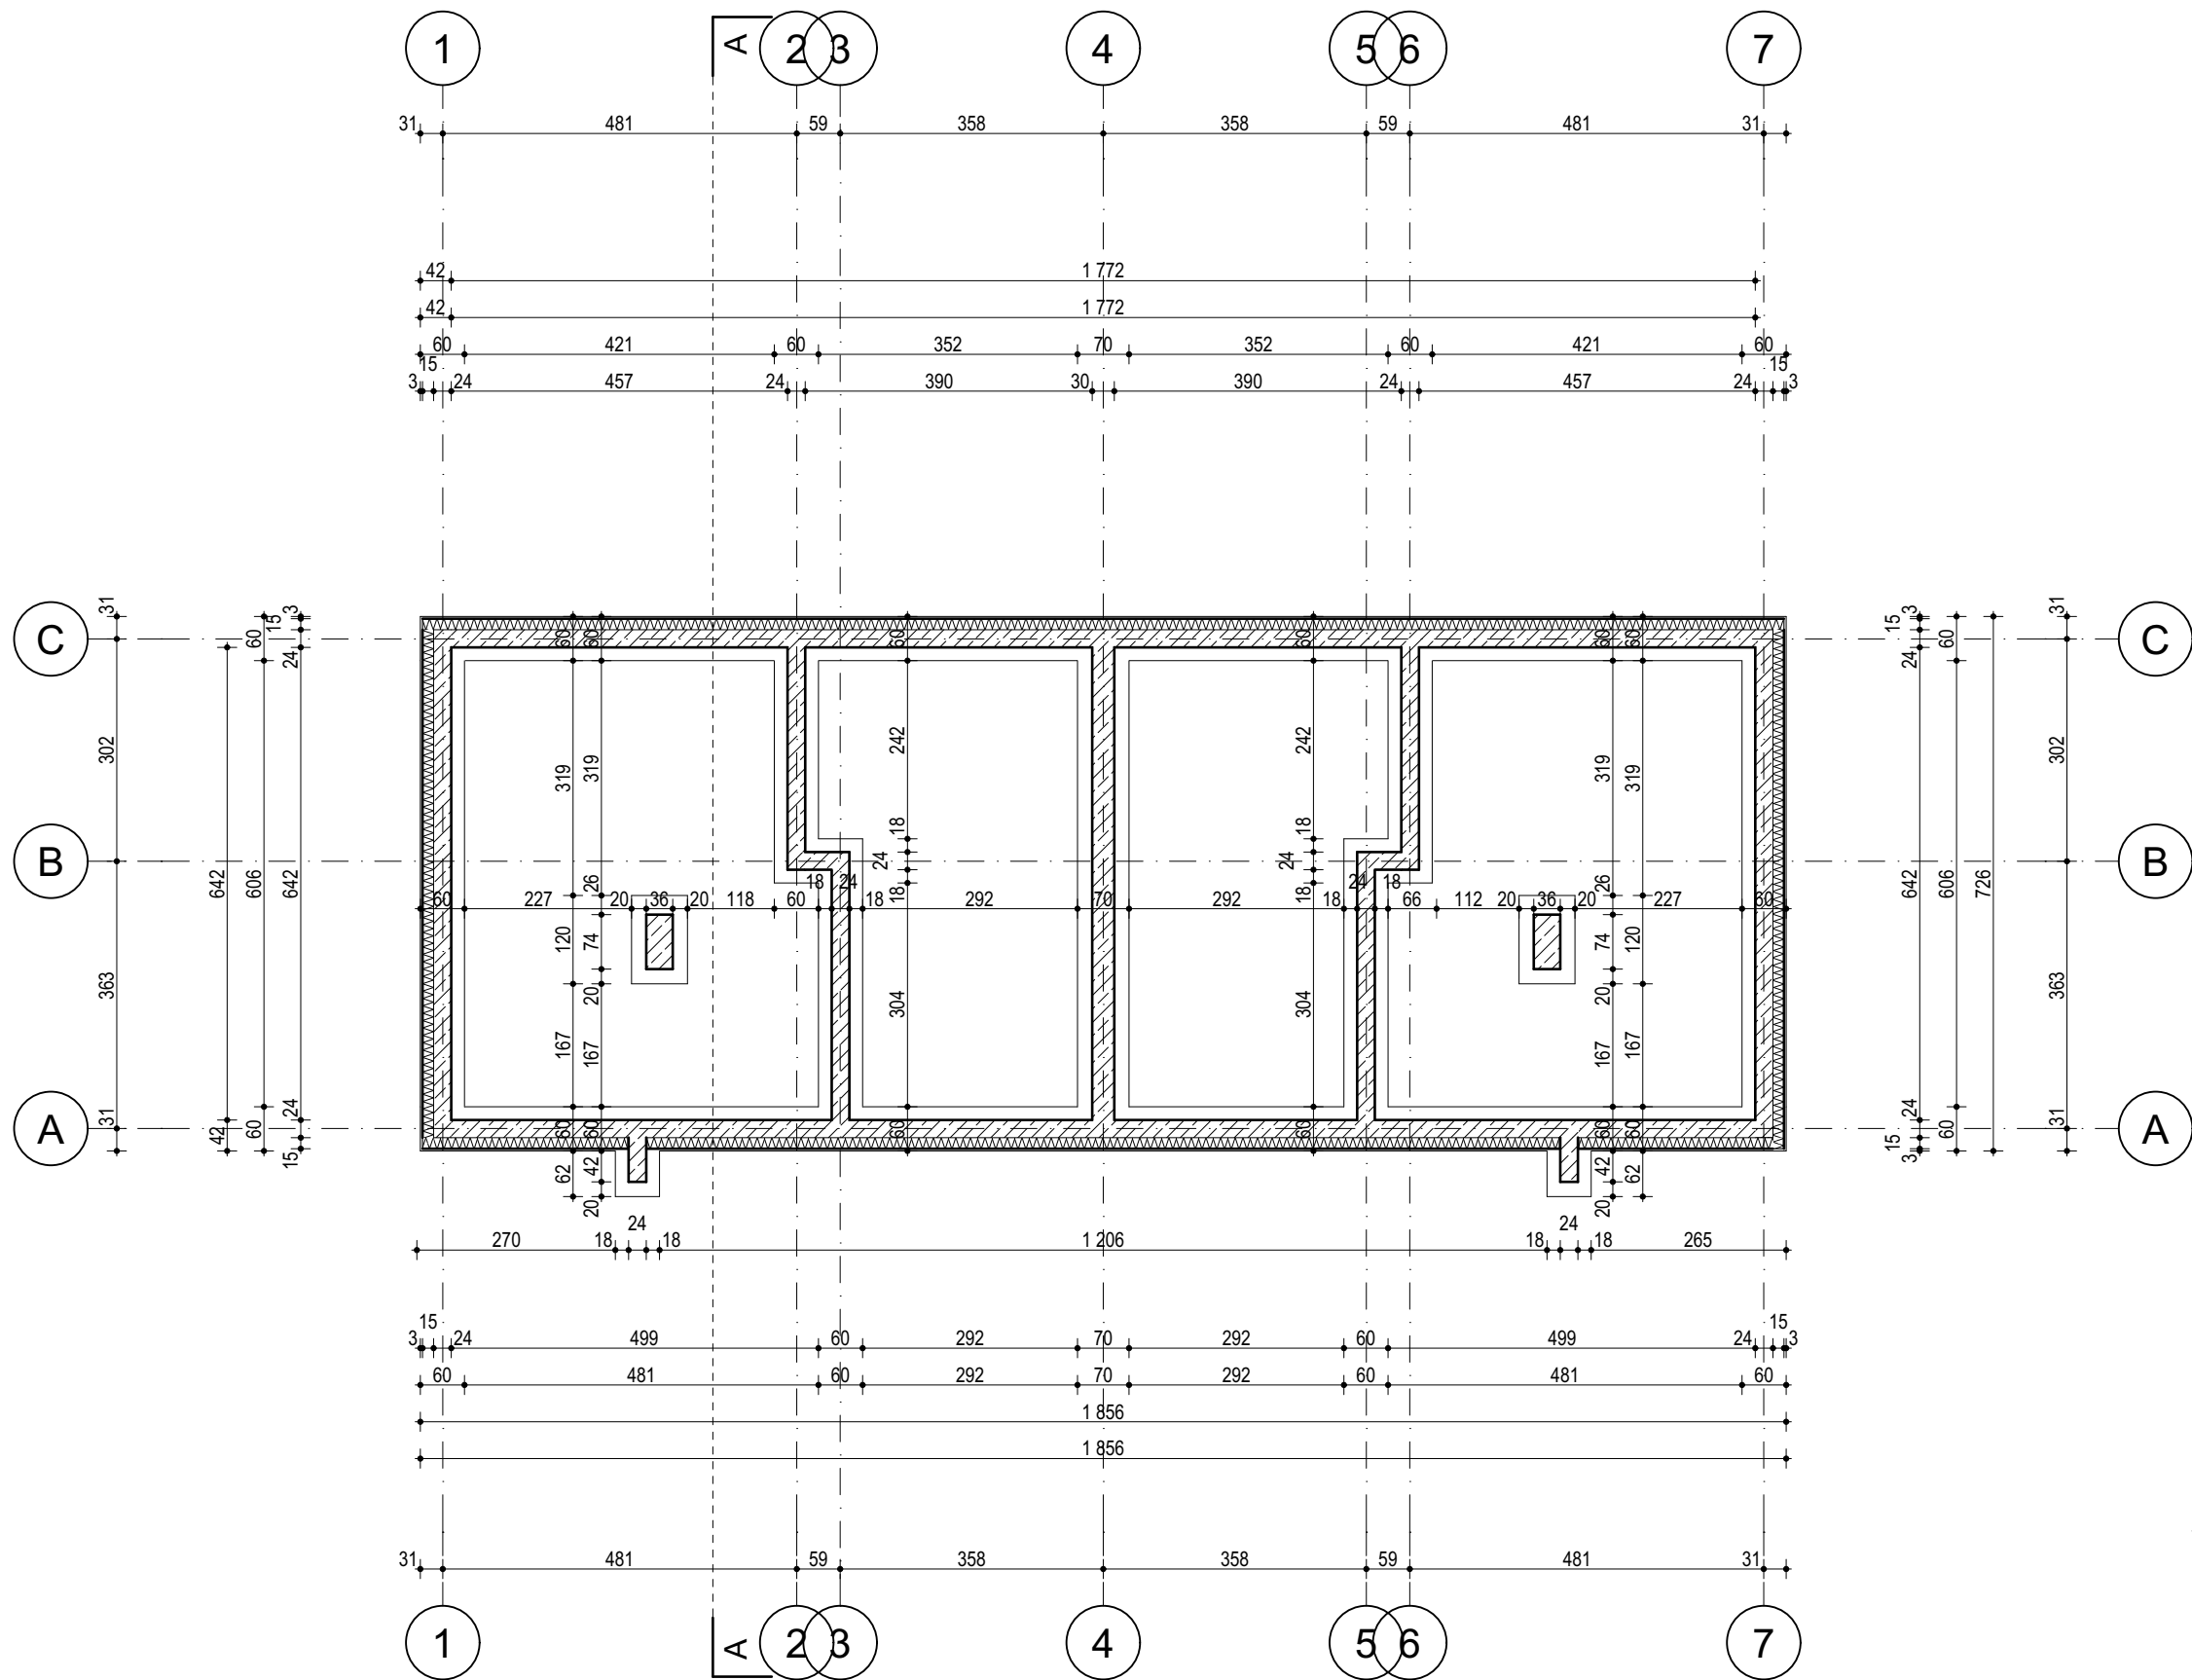

|                                                                                 |   |                                                                              |               |  |
|---------------------------------------------------------------------------------|---|------------------------------------------------------------------------------|---------------|--|
| <div>PROJEKT</div> <div>PAWEŁ</div> <div>PROJEKT</div>                          | <div>P. P. PROJEKT</div> <div>mgr inż. Paweł Pacyga</div> <div>Skawica 545</div> <div>34-221 Skawica</div> <div>tel. 796-637-435</div> <div>e-mail: biuro@ppprojekt.net</div> | BRANŻA                                                                       | NUMER RYSUNKU |  |
|                                                                                 |   | ARCHITEKTURA                                                                 | A.1           |  |
|                                                                                 |   | STADIUM                                                                      |               |  |
|                                                                                 |   | PROJEKT                                                                      |               |  |
|                                                                                 |   | ARCHITEKTONICZNO-BUDOWLANY                                                   |               |  |
| INWESTYCJA                                                                      |   |                                                                              |               |  |
| BUDOWA PIĘCIU BUDYNKÓW MIESZKALNYCH JEDNORODZINNYCH<br>DWULOKALOWYCH-BUDYNEK A  |   |                                                                              |               |  |
| TYTUŁ RYSUNKU                                                                   |   |                                                                              |               |  |
| Rzut fundamentów                                                                |   |                                                                              |               |  |
| PROJEKTOWAŁ:                                                                    |   | OPRACOWAŁ:                                                                   |               |  |
| mgr inż. arch. KRZYSZTOF<br>WASILEWSKI<br>upr. MPOIA/074/2014<br>nr izby MP-204 |   | mgr inż. PAWEŁ PACYGA<br>upr.MAP/0195/PBKb/18<br>nr izby inż. MAP/BO/0329/18 |               |  |
|                                                                                 |   | DATA                                                                         |               |  |
|                                                                                 |   | MARZEC 2025                                                                  |               |  |
|                                                                                 |   | SKALA                                                                        | STRONA        |  |
|                                                                                 |   | 1:100                                                                        |               |  |

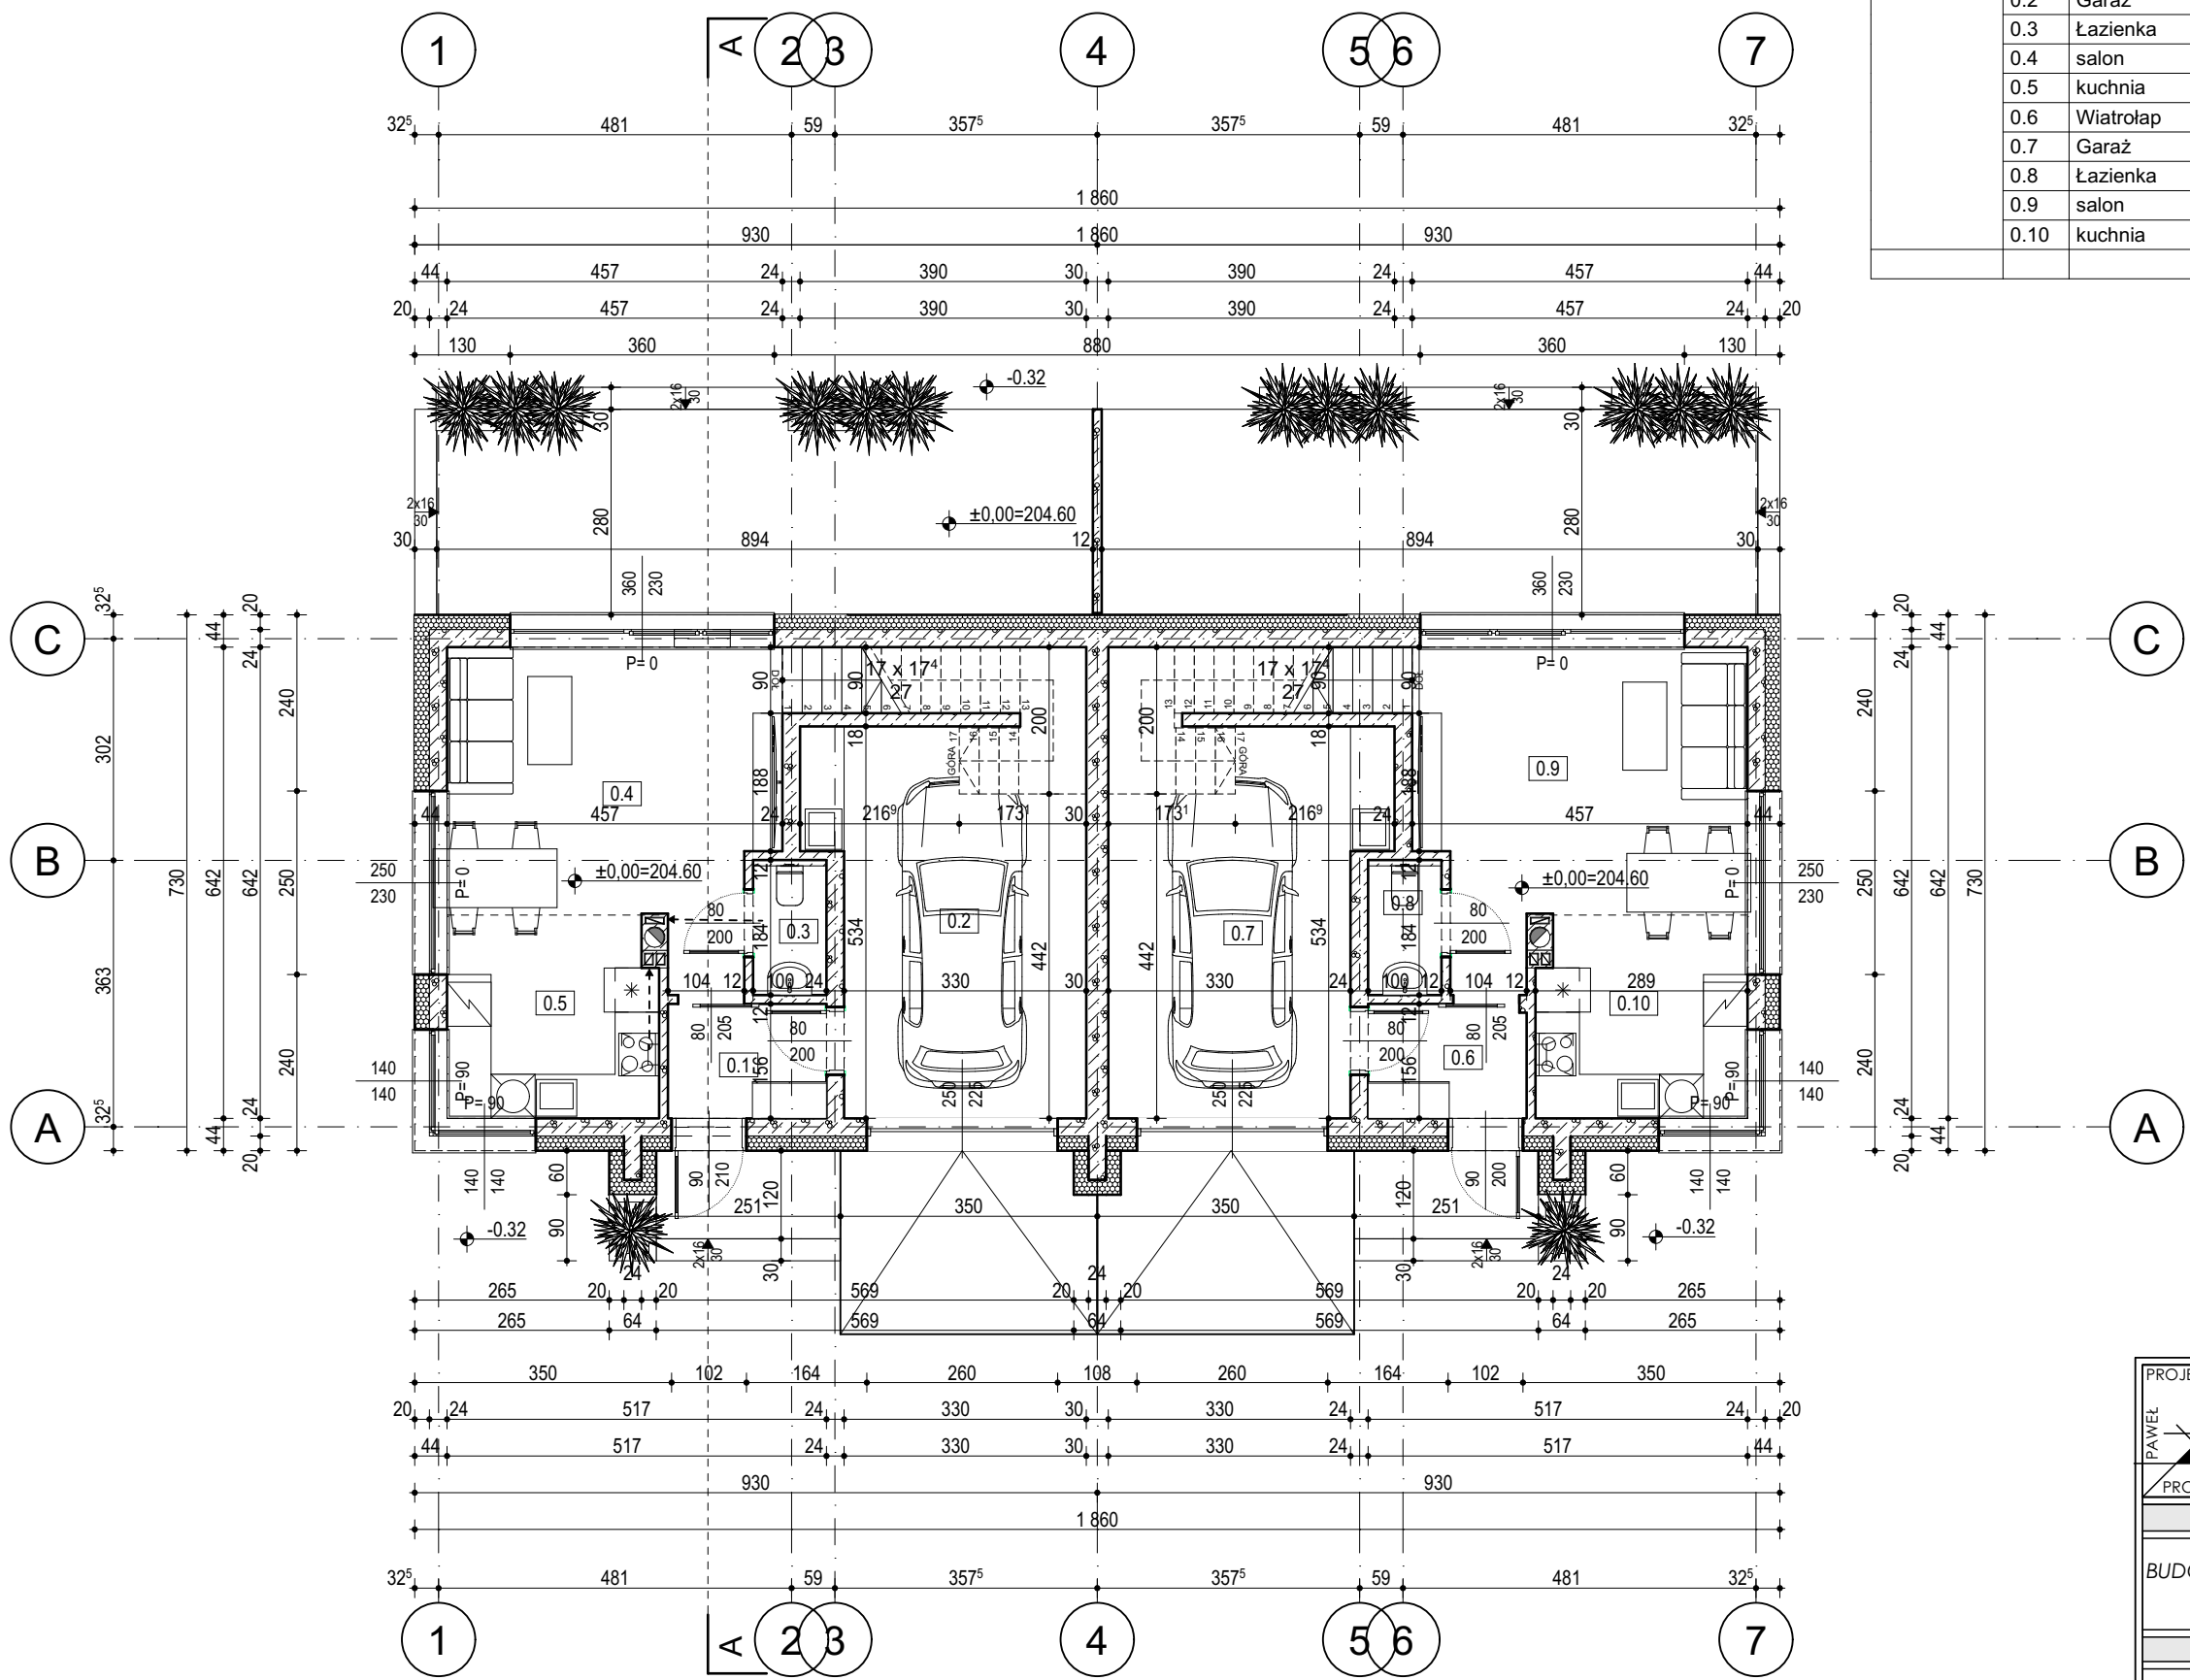

| Zestawienie pomieszczeń |      |                     |                   |                      |                      |
|-------------------------|------|---------------------|-------------------|----------------------|----------------------|
| Kondygnacja             | Nr   | Nazwa pomieszczenia | Rodzaj posadzki   | Pow. całkowita       | Pow. użytkowa        |
| Parter                  |      |                     |                   |                      |                      |
|                         | 0.1  | Wiatrołap           | plytki ceramiczne | 3,4                  | 3,4                  |
|                         | 0.2  | Garaż               | plytki ceramiczne | 22,5                 | 22,5                 |
|                         | 0.3  | Łazienka            | plytki ceramiczne | 1,8                  | 1,8                  |
|                         | 0.4  | salon               | panele podłogowe  | 17,4                 | 17,4                 |
|                         | 0.5  | kuchnia             | plytki ceramiczne | 7,8                  | 7,8                  |
|                         | 0.6  | Wiatrołap           | plytki ceramiczne | 3,4                  | 3,4                  |
|                         | 0.7  | Garaż               | plytki ceramiczne | 22,5                 | 22,5                 |
|                         | 0.8  | Łazienka            | plytki ceramiczne | 1,8                  | 1,8                  |
|                         | 0.9  | salon               | panele podłogowe  | 17,4                 | 17,4                 |
|                         | 0.10 | kuchnia             | plytki ceramiczne | 7,8                  | 7,8                  |
|                         |      |                     |                   | 105,9 m <sup>2</sup> | 105,9 m <sup>2</sup> |

PROJEKT

PAWEŁ

PROJEKT

PACYGA

PROJEKT

**P. P. PROJEKT**  
mgr inż. Paweł Pacyga  
Skawica 545  
34-221 Skawica  
tel. 796-637-435  
e-mail: biuro@ppprojekt.net

BRANŻA  
ARCHITEKTURA

NUMER RYSUNKU  
**A.2**

STATUS  
PROJEKT

ARCHITEKTONICZNO-BUDOWLANY

INWESTYCJA

BUDOWA PIĘCIU BUDYNKÓW MIESZKALNYCH JEDNORODZINNYCH  
DWULOKALOWYCH-BUDYNEK A

TYTUŁ RYSUNKU

Rzut parteru

PROJEKTOWAŁ:

OPRACOWAŁ:

DATA

mgr inż. arch. KRZYSZTOF  
WASILEWSKI  
upr. MPOIA/074/2014  
nr izby MP-204


mgr inż. PAWEŁ PACYGA  
upr. MAP/0195/PBKb/18  
nr izby inż. MAP/BO/0329/18

MARZEC 2025

SKALA

STRONA

1:100

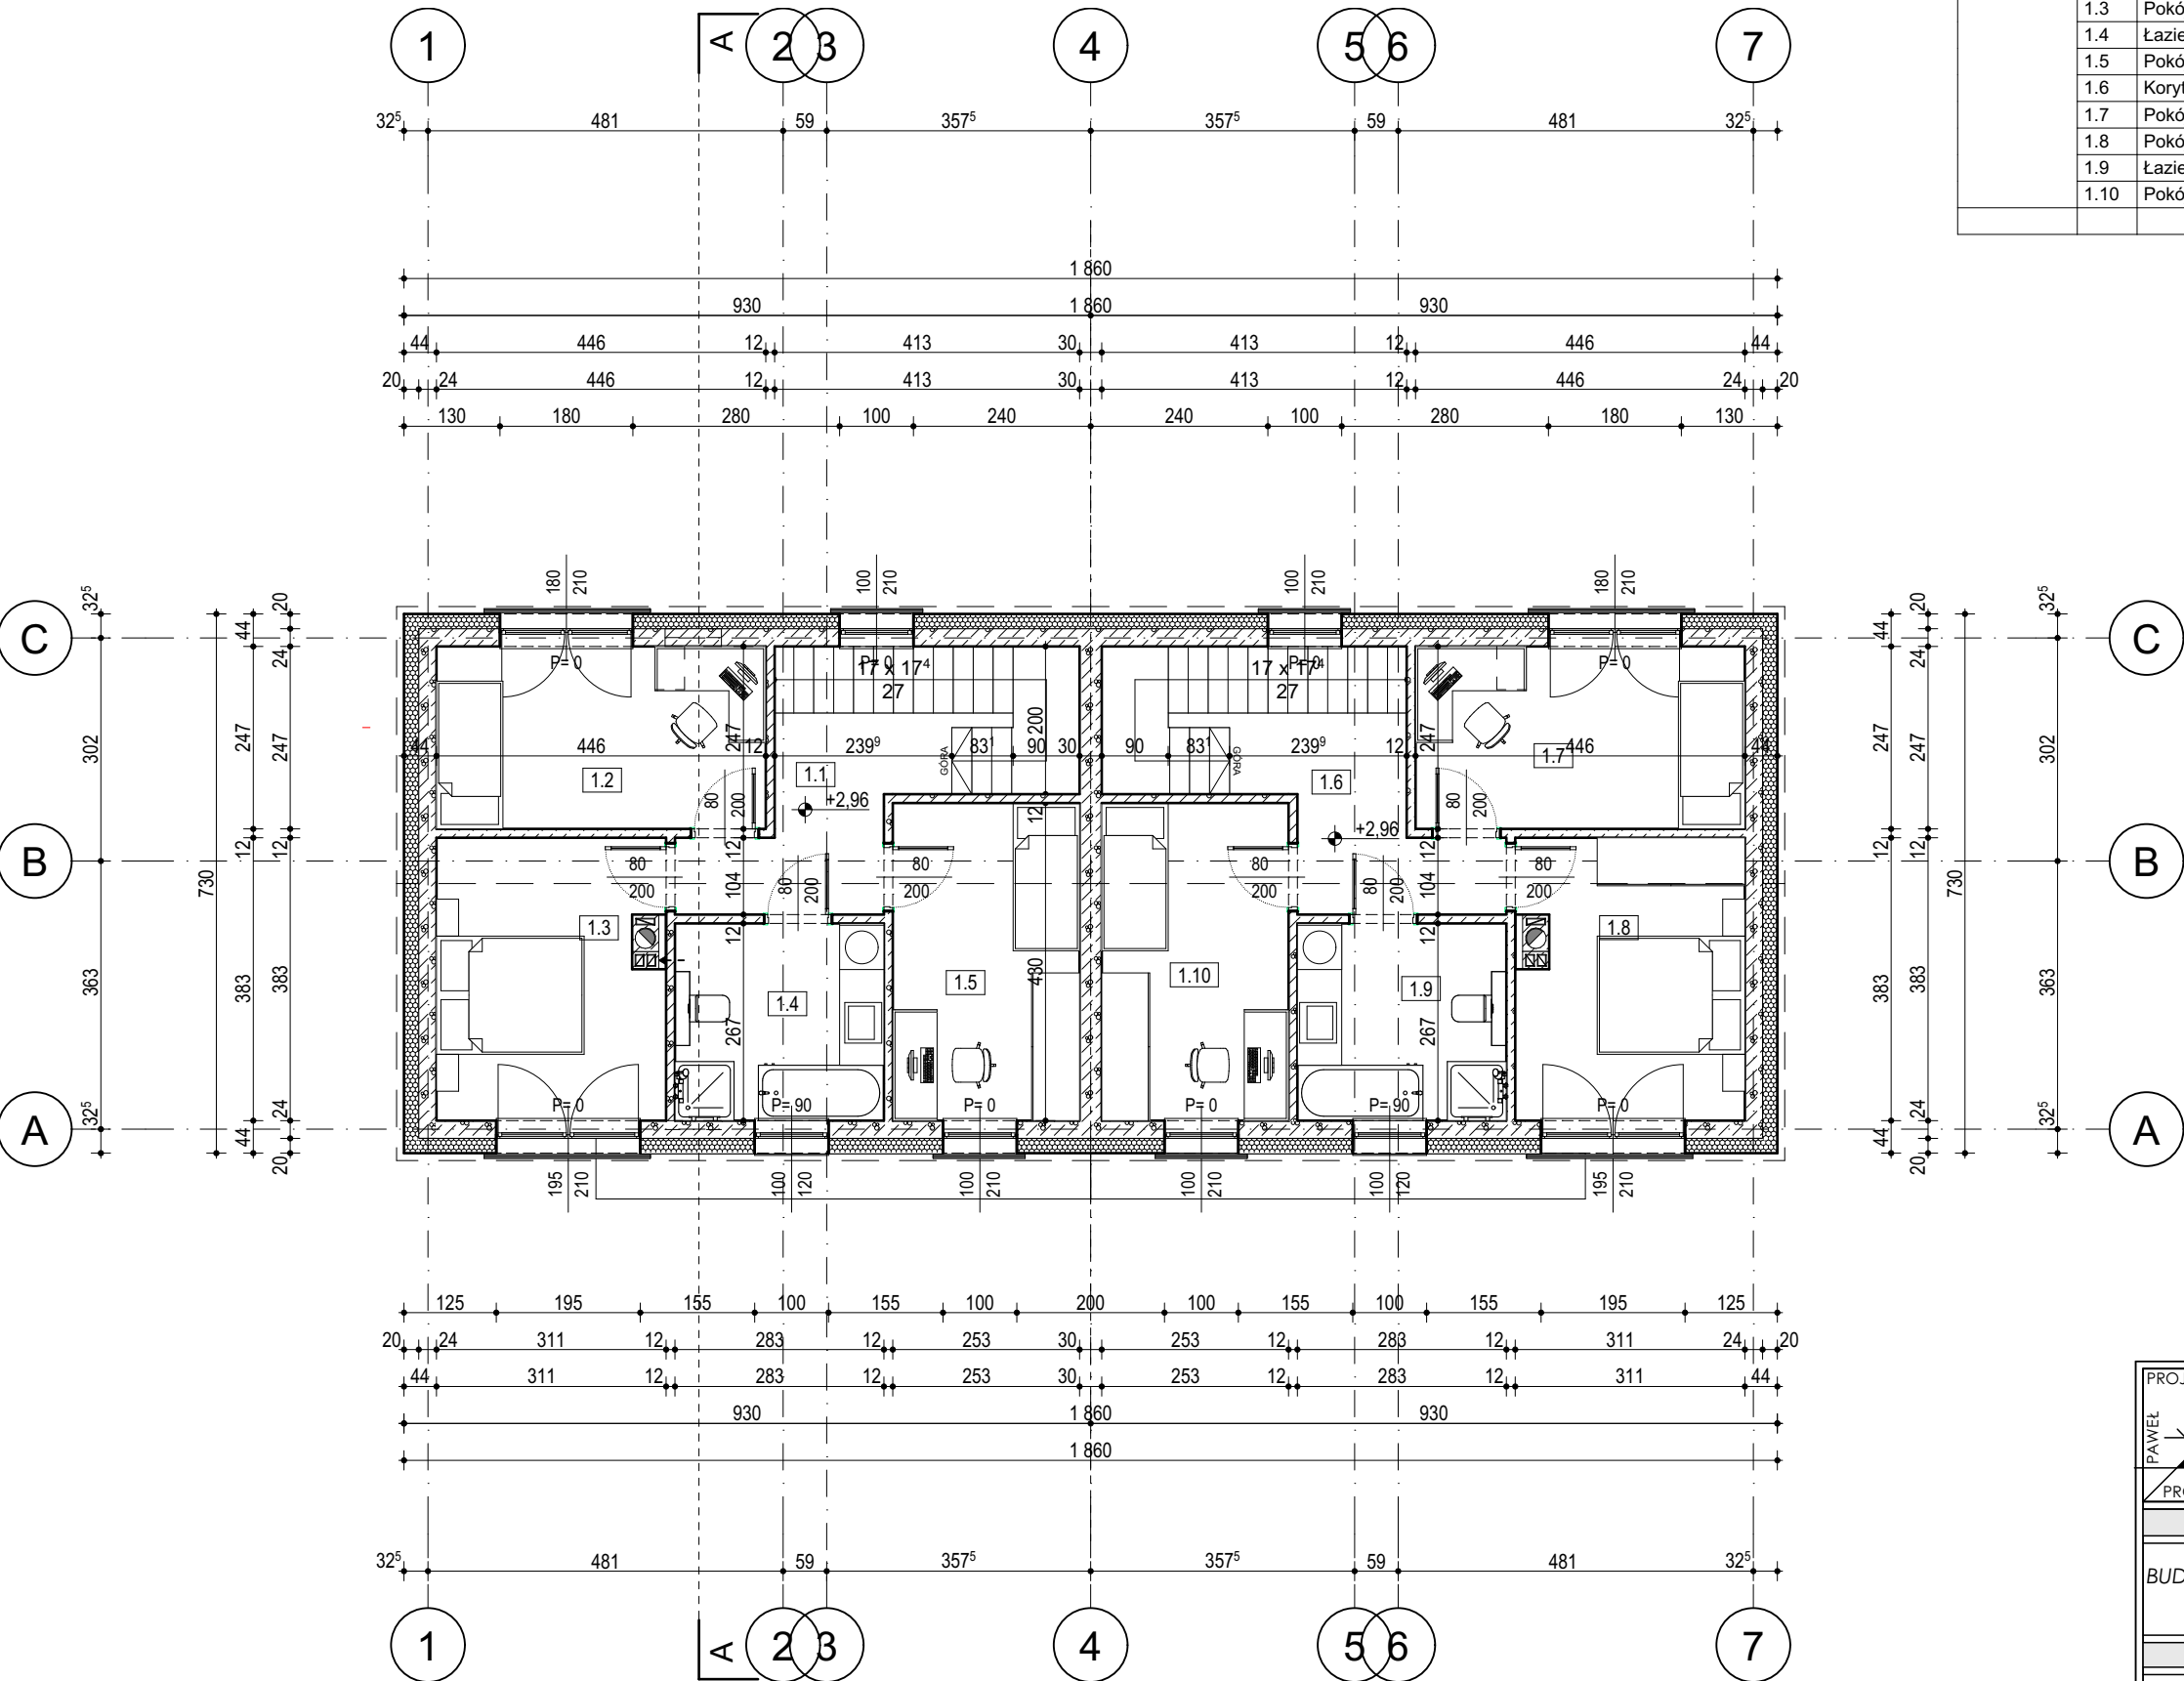

C  
302  
B  
363  
A

C  
302  
B  
363  
A

| Zestawienie pomieszczeń |      |                       |                   |                |               |
|-------------------------|------|-----------------------|-------------------|----------------|---------------|
| Kondygnacja             | Nr   | Nazwa pomieszczenia   | Rodzaj posadzki   | Pow. całkowita | Pow. użytkowa |
| Piętro                  |      |                       |                   |                |               |
|                         | 1.1  | Korytarz+kl. schodowa | plytki ceramiczne | 12,1           | 12,1          |
|                         | 1.2  | Pokój                 | panele podłogowe  | 11,0           | 11,0          |
|                         | 1.3  | Pokój                 | panele podłogowe  | 11,6           | 11,6          |
|                         | 1.4  | Łazienka              | plytki ceramiczne | 7,6            | 7,6           |
|                         | 1.5  | Pokój                 | panele podłogowe  | 10,9           | 10,9          |
|                         | 1.6  | Korytarz+kl. schodowa | panele podłogowe  | 12,1           | 12,1          |
|                         | 1.7  | Pokój                 | panele podłogowe  | 11,0           | 11,0          |
|                         | 1.8  | Pokój                 | panele podłogowe  | 11,6           | 11,6          |
|                         | 1.9  | Łazienka              | plytki ceramiczne | 7,6            | 7,6           |
|                         | 1.10 | Pokój                 | panele podłogowe  | 10,9           | 10,9          |
|                         |      |                       |                   | 106,3 m²       | 106,3 m²      |

PROJEKT

PAWEŁ

PROJEKT

PACYGA

P. P. PROJEKT

mgr inż. Paweł Pacyga

Skawica 545

34-221 Skawica

tel. 796-637-435

e-mail: biuro@ppprojekt.net

BRANŻA

ARCHITEKTURA

NUMER RYSUNKU

A.3

STANOWISKO

PROJEKT

ARCHITEKTONICZNO-BUDOWLANY

INWESTYCJA

BUDOWA PIĘCIU BUDYNKÓW MIESZKALNYCH JEDNORODZINNYCH DWULOKALOWYCH-BUDYNEK A

TYTUŁ RYSUNKU

Rzut piętra

PROJEKTOWAŁ:

mgr inż. arch. KRZYSZTOF WASILEWSKI

opr. MPOIA/074/2014

nr izby MP-204

OPRACOWAŁ:

mgr inż. PAWEŁ PACYGA

opr.MAP/0195/PBKb/18

nr izby inż. MAP/BO/0329/18


DATA

MARZEC 2025

SKALA

1:100

STRONA

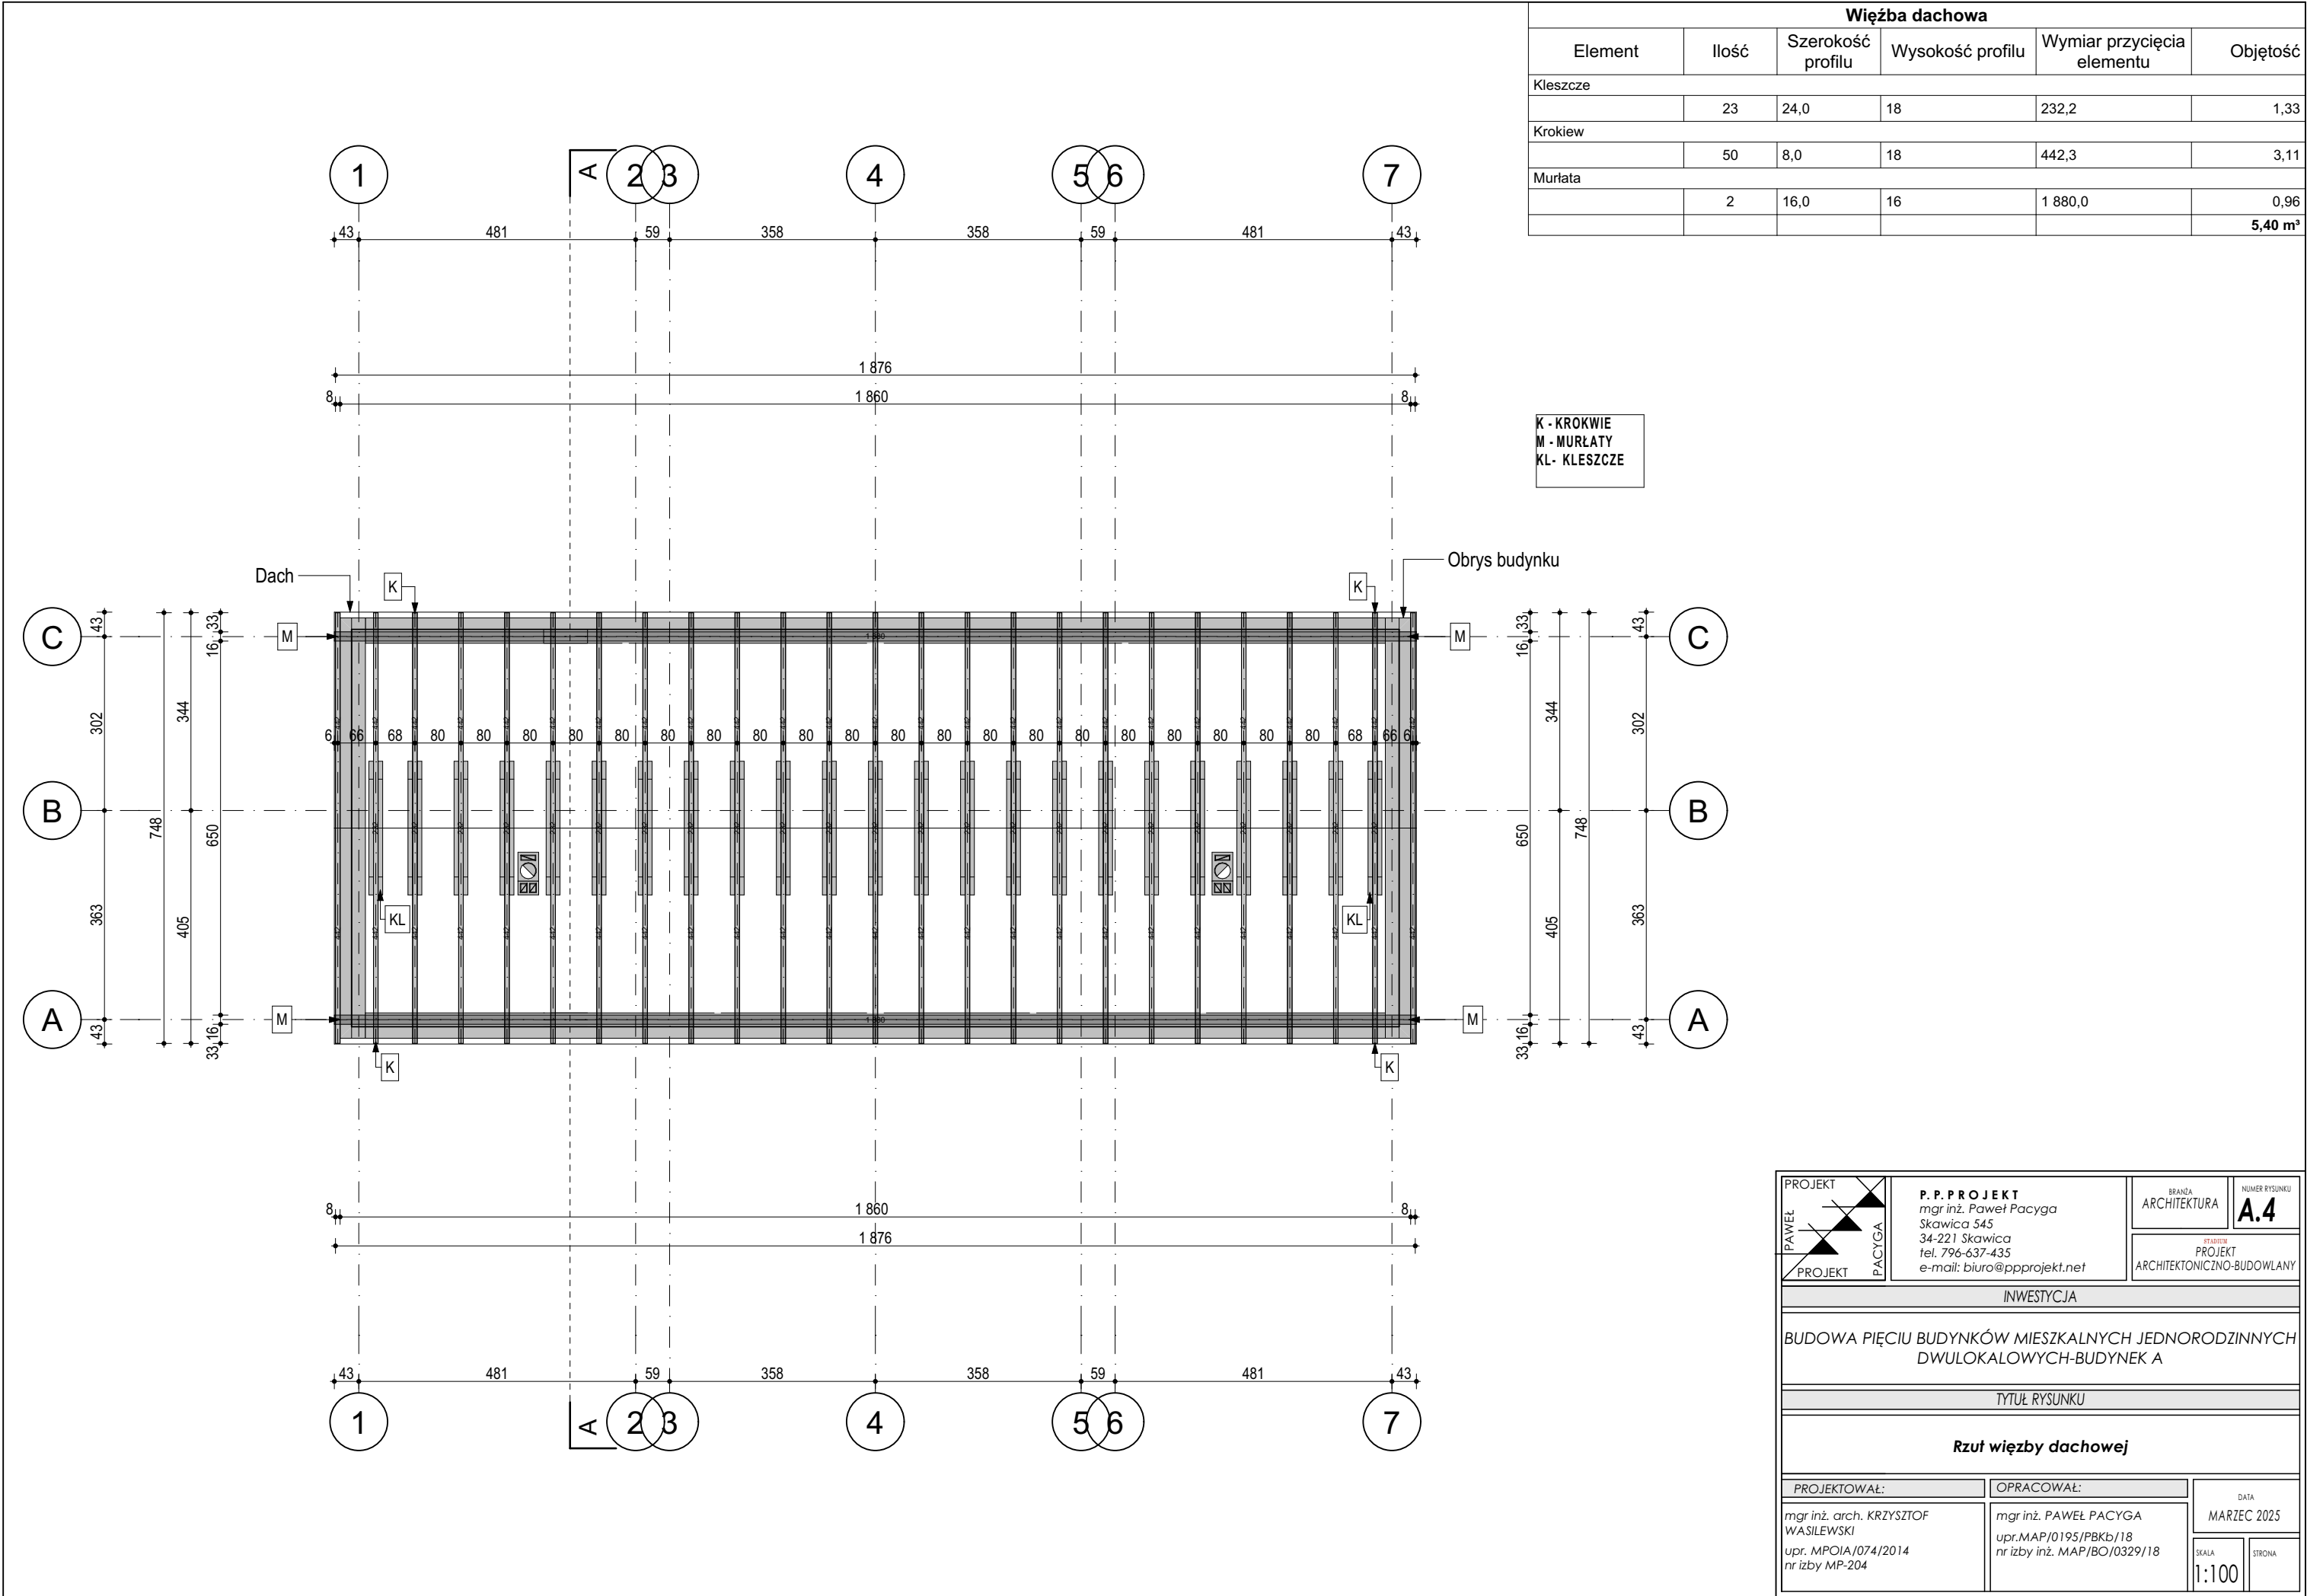

PROJEKT  
PAWEŁ  
PACYGA

**P. P. PROJEKT**  
mgr inż. Paweł Pacyga  
Skawica 545  
34-221 Skawica  
tel. 796-637-435  
e-mail: biuro@ppprojekt.net

BRANŻA  
ARCHITEKTURA

NUMER RYSUNKU  
**A.4**

TYTUŁ RYSUNKU

**Rzut więźby dachowej**


PROJEKTOWAŁ:  
mgr inż. arch. KRZYSZTOF  
WASILEWSKI  
upr. MPOIA/074/2014  
nr izby MP-204

OPRACOWAŁ:  
mgr inż. PAWEŁ PACYGA  
upr. MAP/0195/PBKb/18  
nr izby inż. MAP/BO/0329/18


DATA  
MARZEC 2025

SKALA  
1:100

STRONA

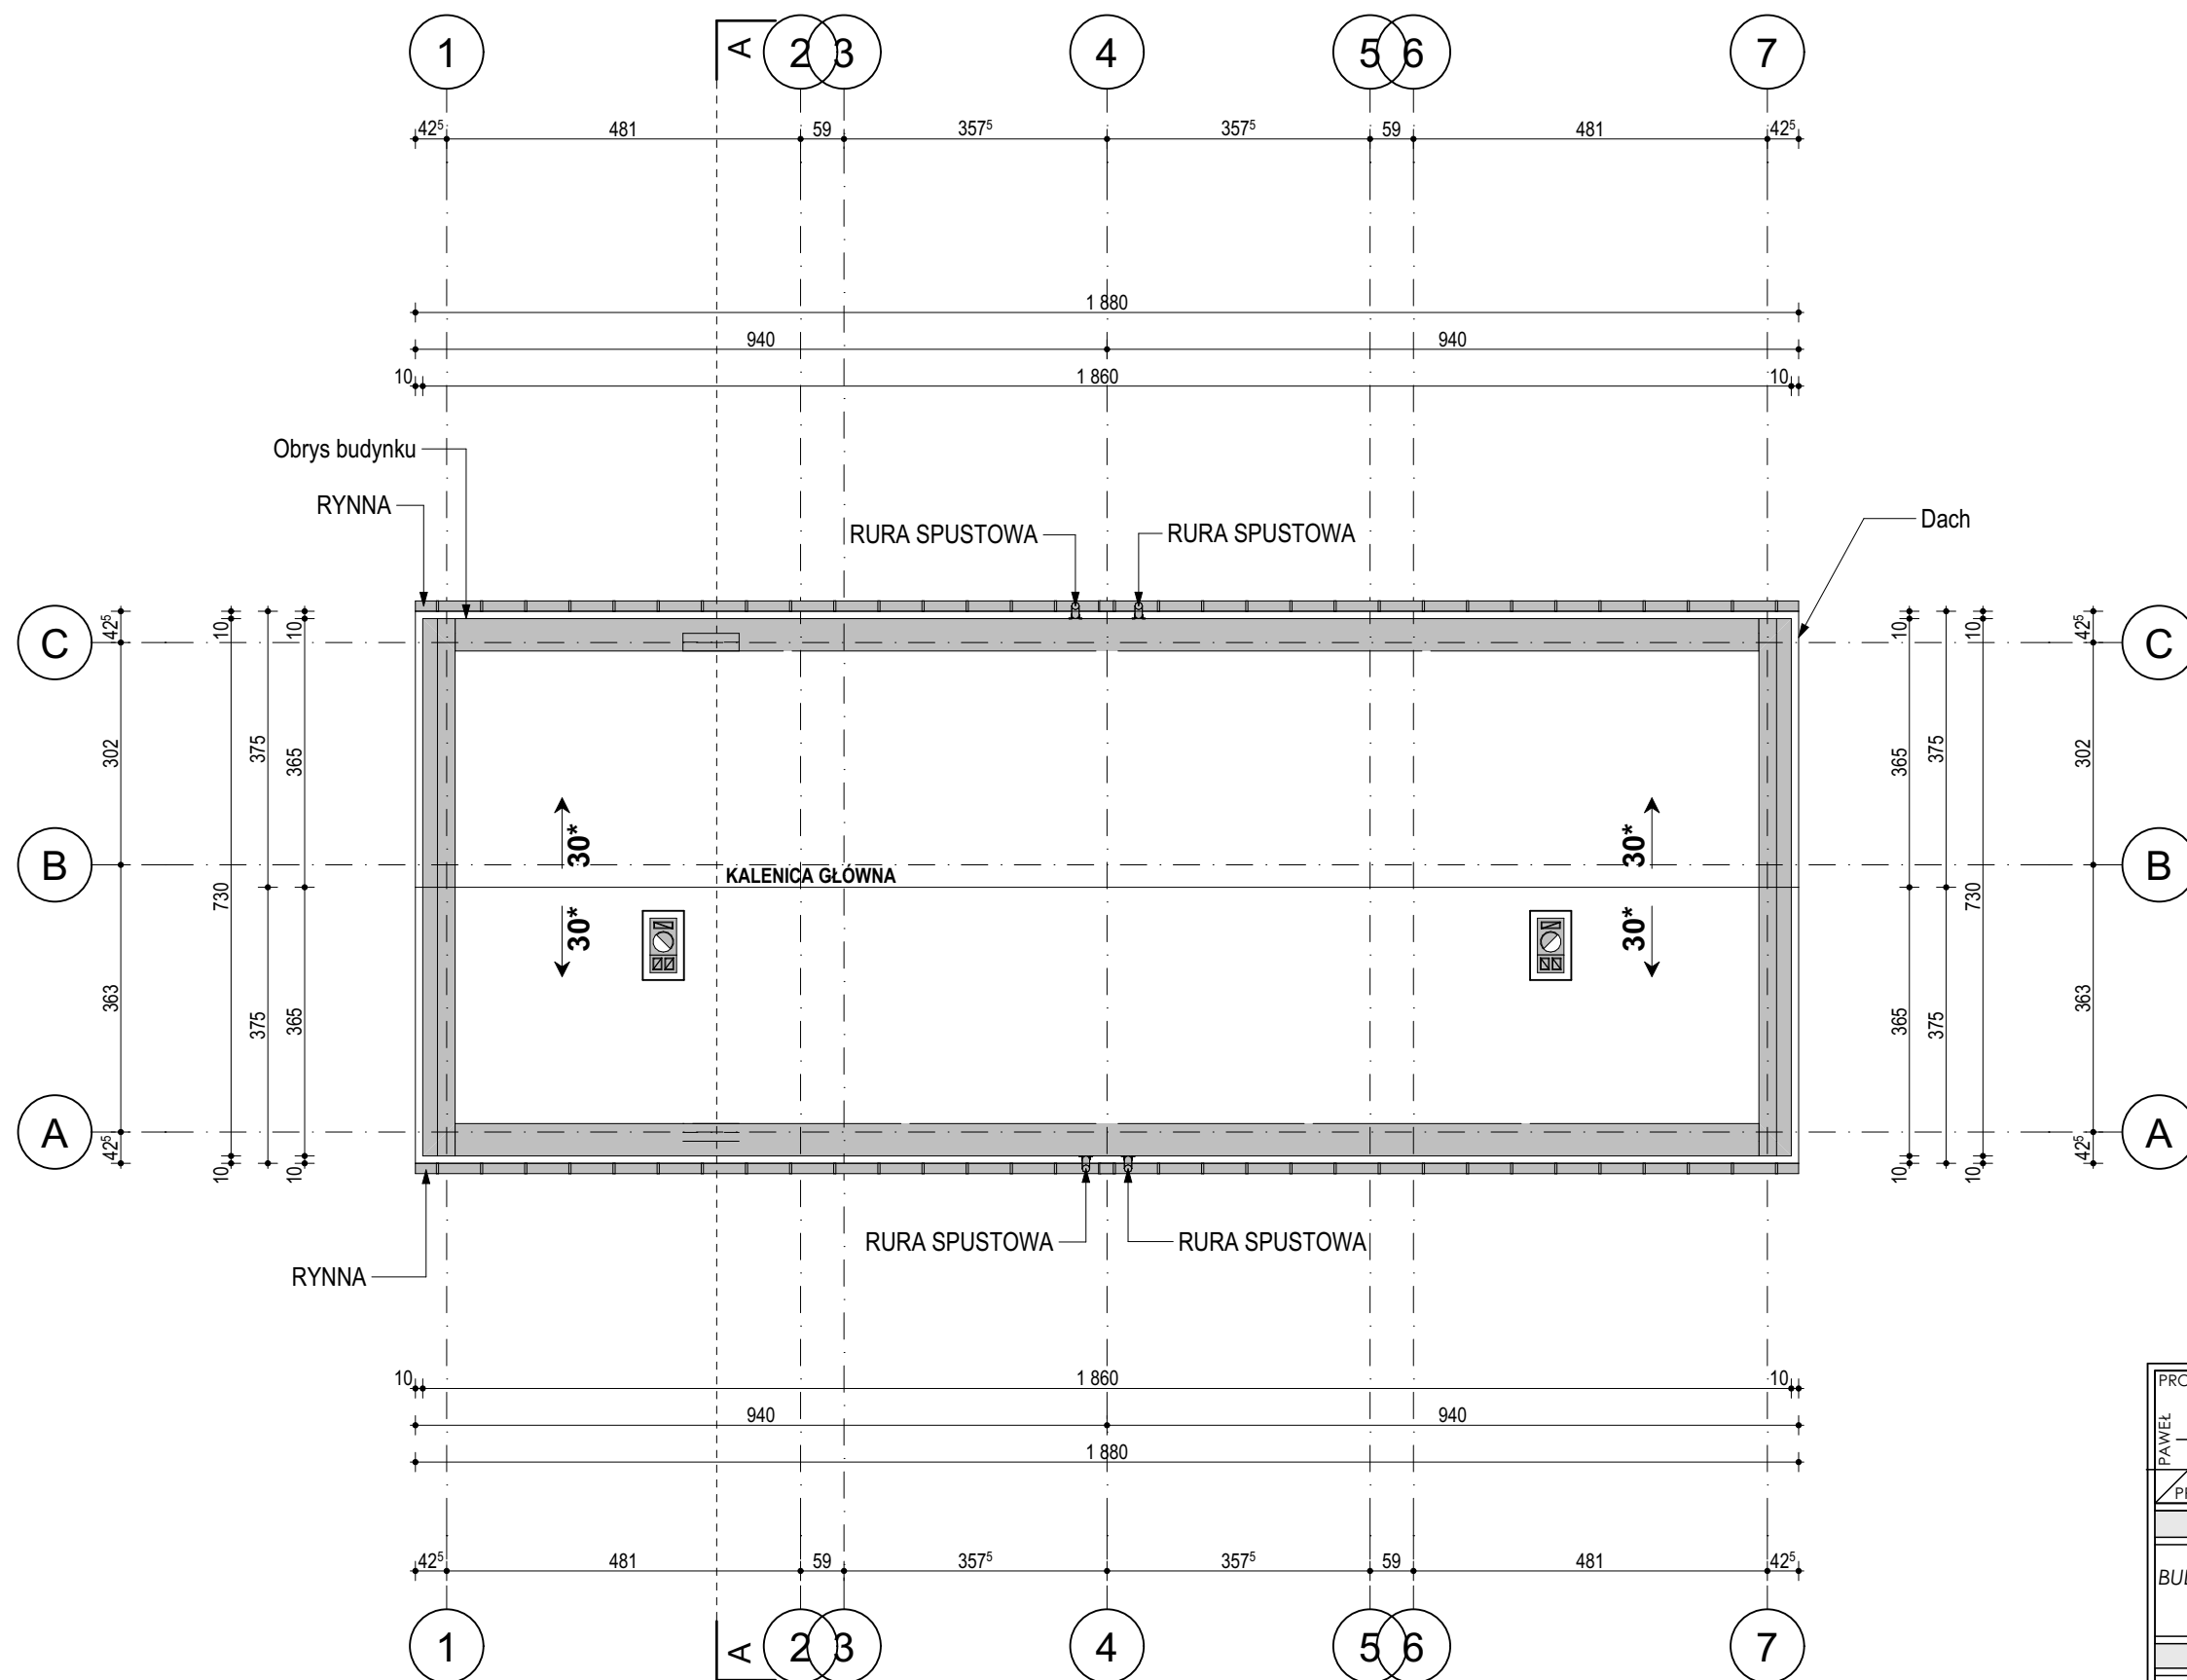

|   |   |   |                   |                                         |
|---|---|---|-------------------|-----------------------------------------|
| <div>PROJEKT</div> <div>PAWEŁ</div> <div>PROJEKT</div> <div>PACYGA</div>                                    | <div>P. P. PROJEKT</div> <div>mgr inż. Paweł Pacyga</div> <div>Skawica 545</div> <div>34-221 Skawica</div> <div>tel. 796-637-435</div> <div>e-mail: biuro@ppprojekt.net</div> | <div>BRANŻA</div> <div>ARCHITEKTURA</div>                                                               |                   | <div>NUMER RYSUNKU</div> <div>A.5</div> |
|   |   | <div>STATUS</div> <div>PROJEKT</div> <div>ARCHITEKTONICZNO-BUDOWLANA</div>                              |                   |                                         |
| <div>INWESTYCJA</div>                                                                                       |   |   |                   |                                         |
| <div>BUDOWA PIĘCIU BUDYNKÓW MIESZKALNYCH JEDNORODZINNYCH<br/>DWULOKALOWYCH-BUDYNEK A</div>                  |   |   |                   |                                         |
| <div>TYTUŁ RYSUNKU</div>                                                                                    |   |   |                   |                                         |
| <div>Rzut dachu</div>                                                                                       |   |   |                   |                                         |
| <div>PROJEKTOWAŁ:</div>                                                                                     |   | <div>OPRACOWAŁ:</div>                                                                                   |                   | <div>DATA</div>                         |
| <div>mgr inż. arch. KRZYSZTOF<br/>WASILEWSKI</div> <div>upr. MPOIA/074/2014</div> <div>nr izby MP-204</div> |   | <div>mgr inż. PAWEŁ PACYGA</div> <div>upr.MAP/0195/PBKb/18</div> <div>nr izby inż. MAP/BO/0329/18</div> |                   | <div>MARZEC 2025</div>                  |
|   |   | <div>SKALA</div>                                                                                        | <div>STRONA</div> |                                         |
|   |   | <div>1:100</div>                                                                                        |                   |                                         |

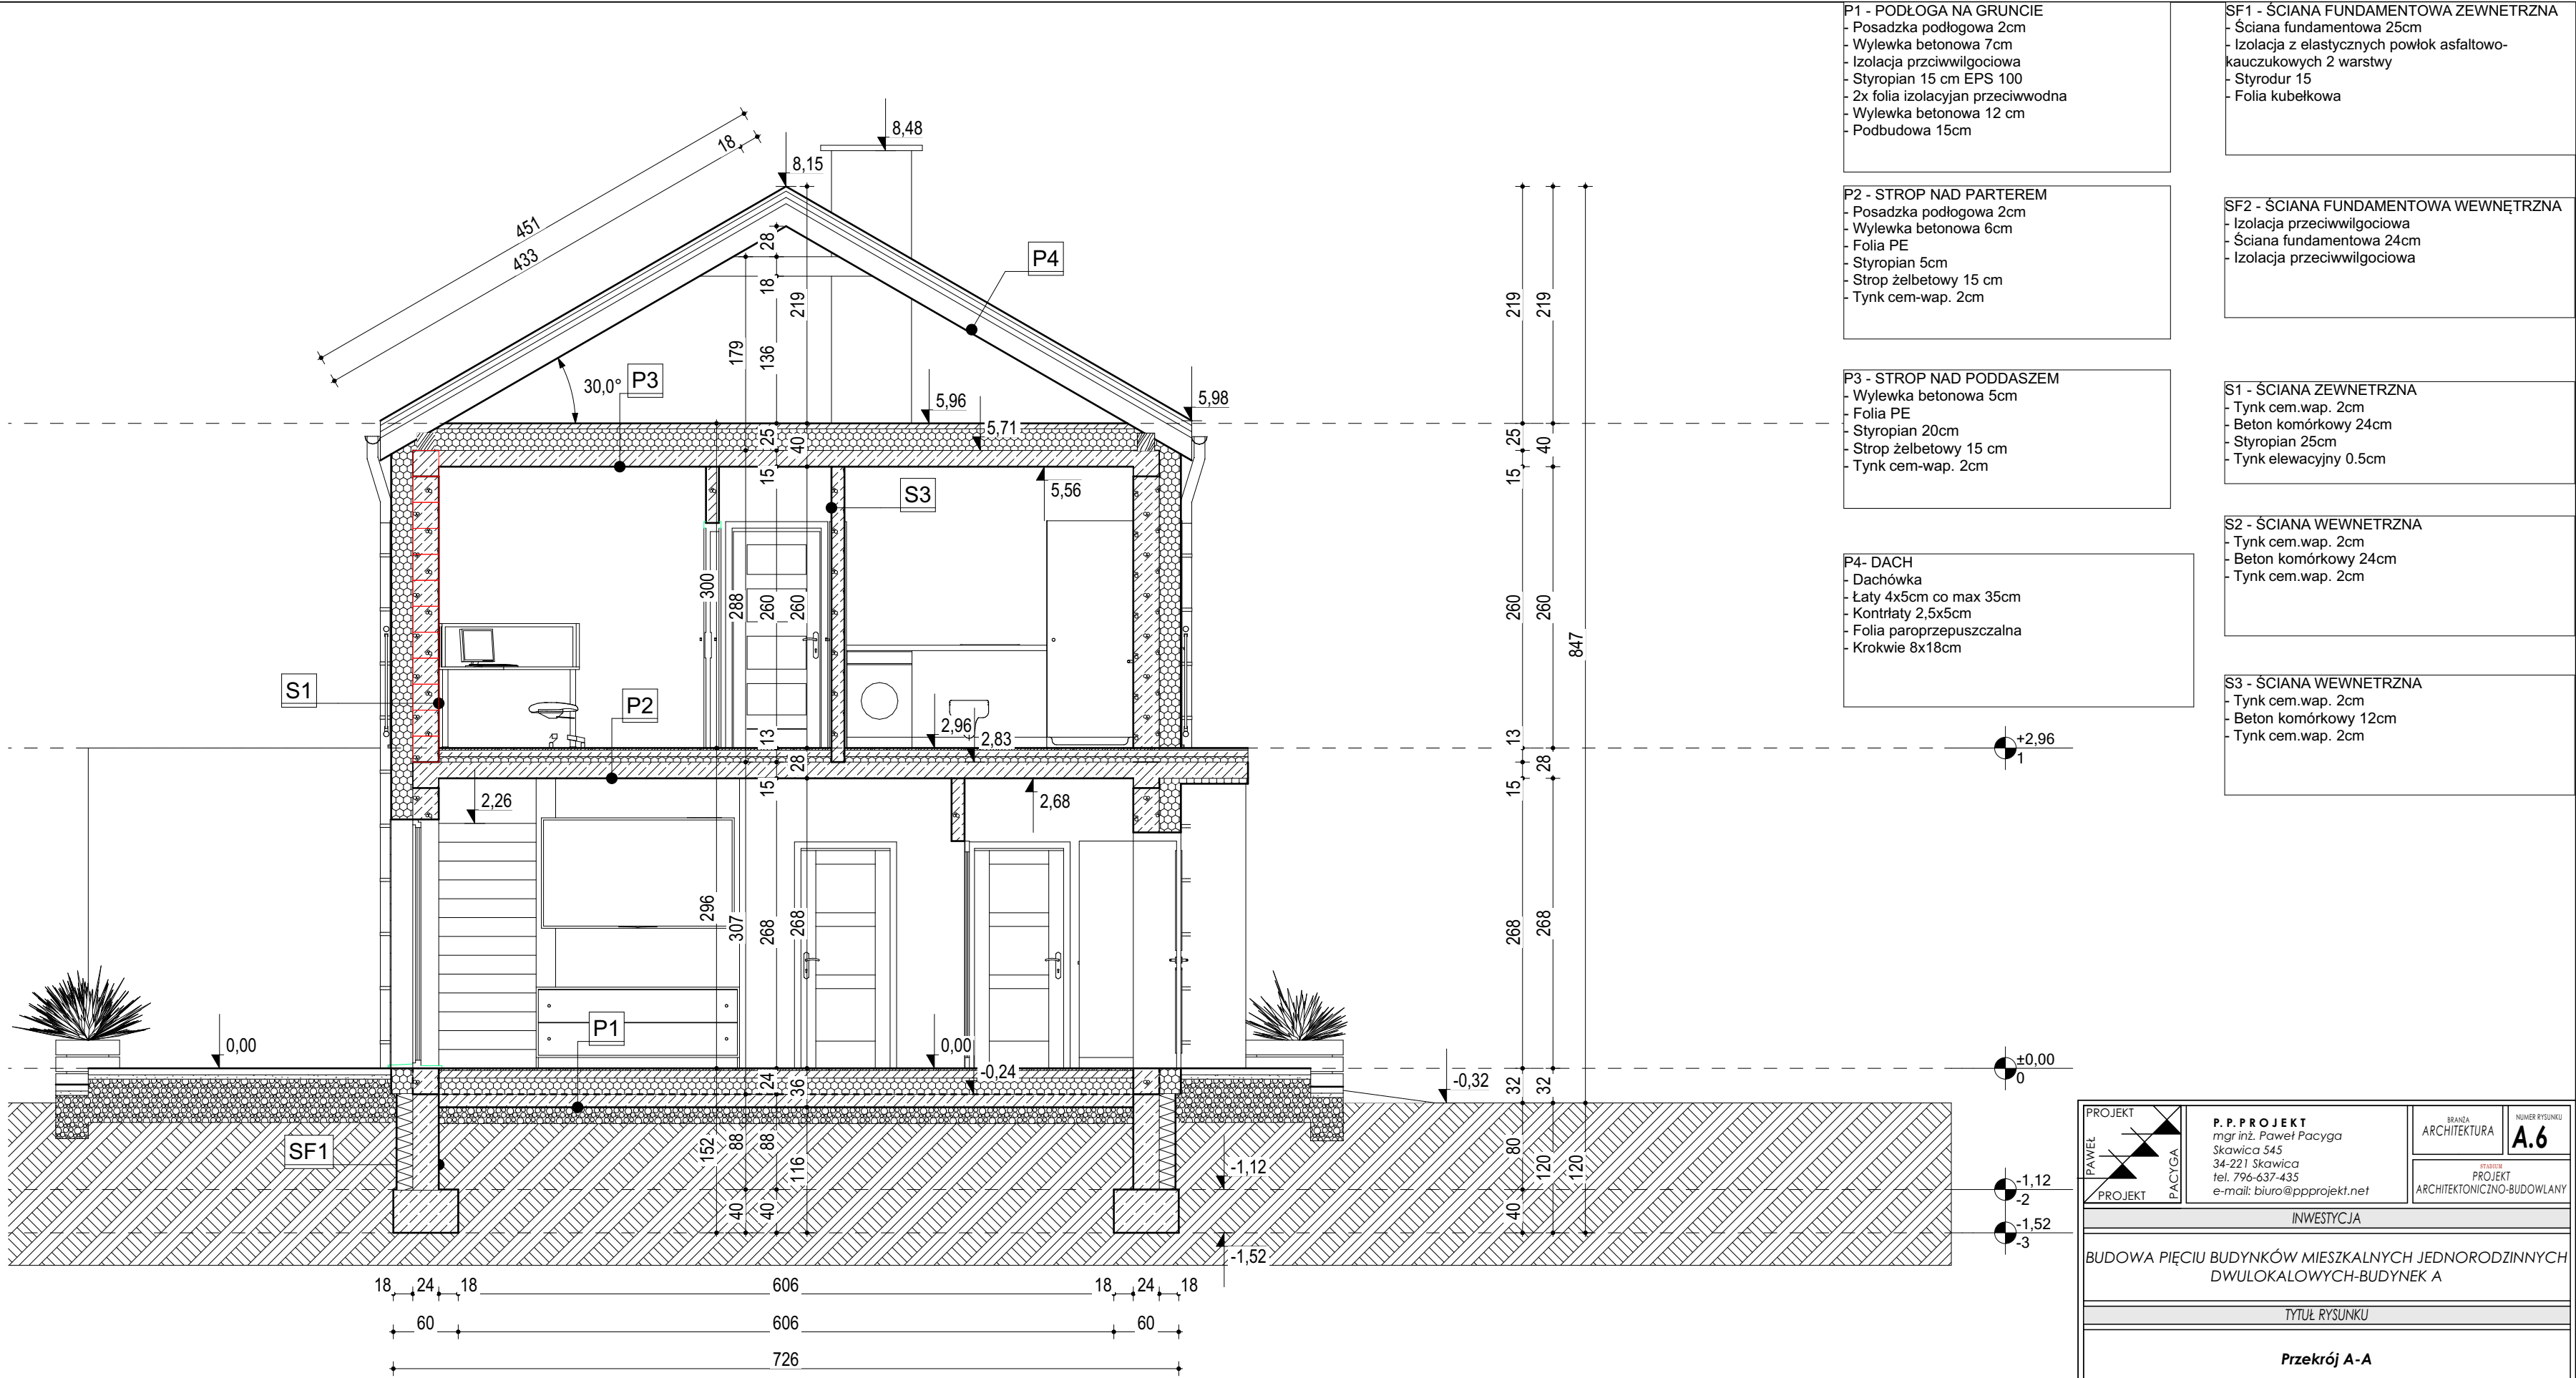

**P1 - PODŁOGA NA GRUNCIE**  
- Posadzka podłogowa 2cm  
- Wylewka betonowa 7cm  
- Izolacja przeciwwilgociowa  
- Styropian 15 cm EPS 100  
- 2x folia izolacyjan przeciwwodna  
- Wylewka betonowa 12 cm  
- Podbudowa 15cm

**P2 - STROP NAD PARTEREM**  
- Posadzka podłogowa 2cm  
- Wylewka betonowa 6cm  
- Folia PE  
- Styropian 5cm  
- Strop żelbetowy 15 cm  
- Tynk cem-wap. 2cm

**P3 - STROP NAD PODDASZEM**  
- Wylewka betonowa 5cm  
- Folia PE  
- Styropian 20cm  
- Strop żelbetowy 15 cm  
- Tynk cem-wap. 2cm

**P4- DACH**  
- Dachówka  
- Łaty 4x5cm co max 35cm  
- Kontrłaty 2,5x5cm  
- Folia paroprzepuszczalna  
- Krokwie 8x18cm

**SF1 - ŚCIANA FUNDAMENTOWA ZEWNĘTRZNA**  
- Ściana fundamentowa 25cm  
- Izolacja z elastycznych powłok asfaltowo-  
kautczukowych 2 warstwy  
- Styrodur 15  
- Folia kubelkowa

**SF2 - ŚCIANA FUNDAMENTOWA WEWNĘTRZNA**  
- Izolacja przeciwwilgociowa  
- Ściana fundamentowa 24cm  
- Izolacja przeciwwilgociowa

**S1 - ŚCIANA ZEWNĘTRZNA**  
- Tynk cem.wap. 2cm  
- Beton komórkowy 24cm  
- Styropian 25cm  
- Tynk elewacyjny 0.5cm

**S2 - ŚCIANA WEWNĘTRZNA**  
- Tynk cem.wap. 2cm  
- Beton komórkowy 24cm  
- Tynk cem.wap. 2cm

**S3 - ŚCIANA WEWNĘTRZNA**  
- Tynk cem.wap. 2cm  
- Beton komórkowy 12cm  
- Tynk cem.wap. 2cm

|                                                                                 |  |   |  |                                                                              |  |                                         |        |
|---------------------------------------------------------------------------------|--|---|--|------------------------------------------------------------------------------|--|-----------------------------------------|--------|
| <div>PROJEKT</div> <div>PAWEŁ</div> <div>PROJEKT</div> <div>PACYGA</div>        |  | <div>P. P. PROJEKT</div> <div>mgr inż. Paweł Pacyga</div> <div>Skawica 545</div> <div>34-221 Skawica</div> <div>tel. 796-637-435</div> <div>e-mail: biuro@ppprojekt.net</div> |  | <div>BRANŻA</div> <div>ARCHITEKTURA</div>                                    |  | <div>NUMER RYSUNKU</div> <div>A.6</div> |        |
|                                                                                 |  |   |  | <div>STATUS</div> <div>PROJEKT</div> <div>ARCHITEKTONICZNO-BUDOWLANY</div>   |  |                                         |        |
| INWESTYCJA                                                                      |  |   |  |                                                                              |  |                                         |        |
| BUDOWA PIĘCIU BUDYNKÓW MIESZKALNYCH JEDNORODZINNYCH<br>DWULOKALOWYCH-BUDYNEK A  |  |   |  |                                                                              |  |                                         |        |
| TYTUŁ RYSUNKU                                                                   |  |   |  |                                                                              |  |                                         |        |
| Przekrój A-A                                                                    |  |   |  |                                                                              |  |                                         |        |
| PROJEKTOWAŁ:                                                                    |  |   |  | OPRACOWAŁ:                                                                   |  | DATA                                    |        |
| mgr inż. arch. KRZYSZTOF<br>WASILEWSKI<br>upr. MPOIA/074/2014<br>nr izby MP-204 |  |   |  | mgr inż. PAWEŁ PACYGA<br>upr.MAP/0195/PBKb/18<br>nr izby inż. MAP/BO/0329/18 |  | MARZEC 2025                             |        |
|                                                                                 |  |   |  |                                                                              |  | SKALA:<br>1:50                          | STRONA |




DACH - KOLOR ANTRACYT- DACHÓWKA

STOLARKA - KOLOR ANTRACYT

ŚCIANA ZEWNĘTRZNA - KOLOR NATURALNY DREWNA - DESKI ELEWACYJNE

ŚCIANA ZEWNĘTRZNA - KOLOR SZARY - TYNK ELEWACYJNY MINERALNY

ŚCIANA ZEWNĘTRZNA - KOLOR BIAŁY - TYNK ELEWACYJNY MINERALNY

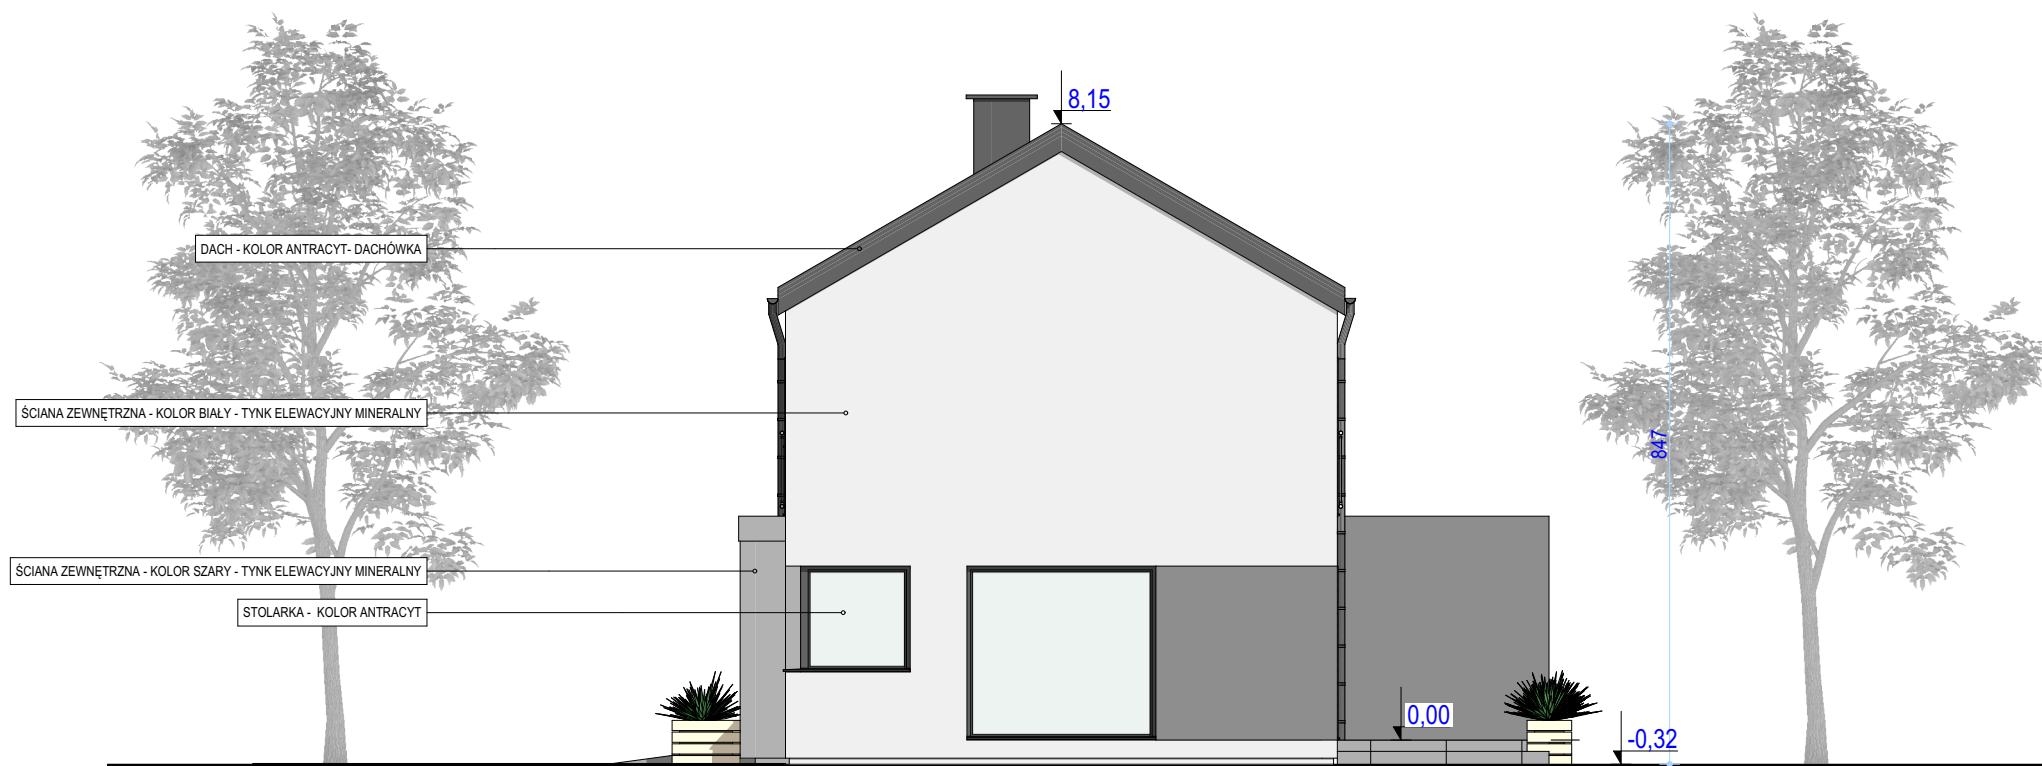


DACH - KOLOR ANTRACYT- DACHÓWKA

ŚCIANA ZEWNĘTRZNA - KOLOR BIAŁY - TYNK ELEWACYJNY MINERALNY

ŚCIANA ZEWNĘTRZNA - KOLOR SZARY - TYNK ELEWACYJNY MINERALNY

STOLARKA - KOLOR ANTRACYT

|   |   |   |  |                                         |
|---|---|---|--|-----------------------------------------|
| <div>PROJEKT</div> <div>PAWEŁ</div> <div>PROJEKT</div> <div>PACYGA</div>                                           | <div>P. P. PROJEKT</div> <div>mgr inż. Paweł Pacyga</div> <div>Skawica 545</div> <div>34-221 Skawica</div> <div>tel. 796-637-435</div> <div>e-mail: biuro@ppprojekt.net</div> | <div>BRANŻA</div> <div>ARCHITEKTURA</div>                                                               |  | <div>NUMER RYSUNKU</div> <div>A.7</div> |
|   |   | <div>STADIUM</div> <div>PROJEKT</div> <div>ARCHITEKTONICZNO-BUDOWLANY</div>                             |  |                                         |
| <div>INWESTYCJA</div>                                                                                              |   |   |  |                                         |
| <div>BUDOWA PIĘCIU BUDYNKÓW MIESZKALNYCH JEDNORODZINNYCH</div> <div>DWULOKALOWYCH-BUDYNEK A</div>                  |   |   |  |                                         |
| <div>TYTUŁ RYSUNKU</div>                                                                                           |   |   |  |                                         |
| <div>Elewacje</div>                                                                                                |   |   |  |                                         |
| <div>PROJEKTOWAŁ:</div>                                                                                            |   | <div>OPRACOWAŁ:</div>                                                                                   |  | <div>DATA</div> <div>MARZEC 2025</div>  |
| <div>mgr inż. arch. KRZYSZTOF</div> <div>WASILEWSKI</div> <div>upr. MPOIA/074/2014</div> <div>nr izby MP-204</div> |   | <div>mgr inż. PAWEŁ PACYGA</div> <div>upr.MAP/0195/PBKb/18</div> <div>nr izby inż. MAP/BO/0329/18</div> |  | <div>SKALA</div> <div>1:100</div>       |
|   |   |   |  | <div>STRONA</div>                       |

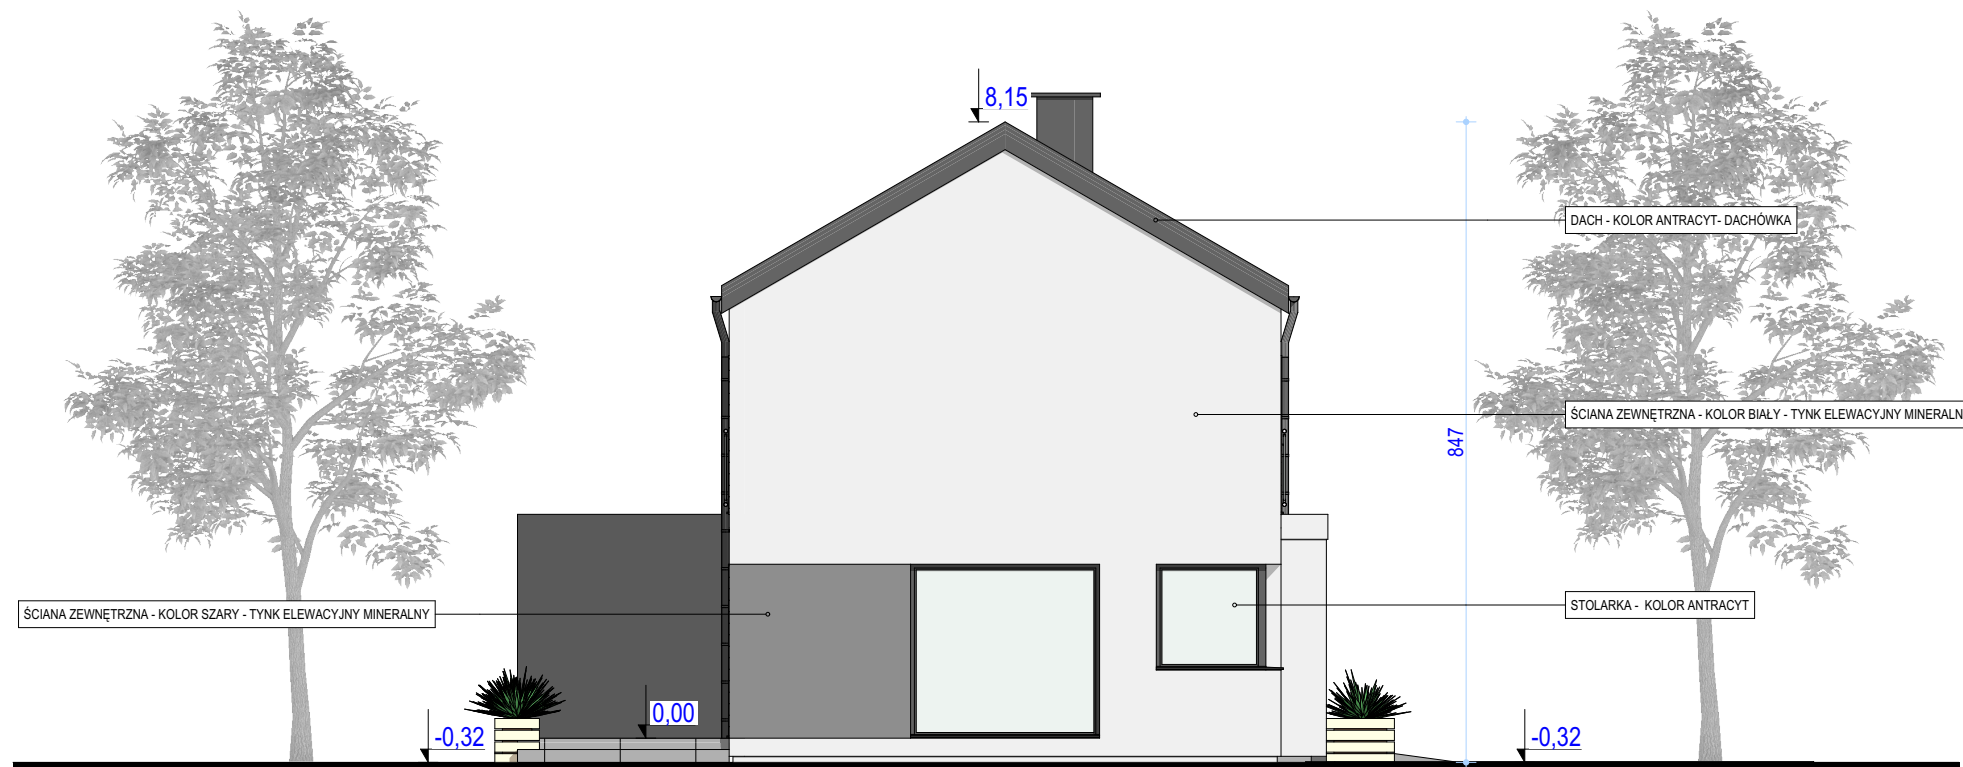

|   |   |   |                                         |
|---|---|---|-----------------------------------------|
| <div>PROJEKT</div> <div>PAWEŁ</div> <div>PACYGA</div> <div>PROJEKT</div>                                           | <div>P. P. PROJEKT</div> <div>mgr inż. Paweł Pacyga</div> <div>Skawica 545</div> <div>34-221 Skawica</div> <div>tel. 796-637-435</div> <div>e-mail: biuro@ppprojekt.net</div> | <div>BRANŻA</div> <div>ARCHITEKTURA</div>                                                               | <div>NUMER RYSUNKU</div> <div>A.8</div> |
|   |   | <div>STADIUM</div> <div>PROJEKT</div> <div>ARCHITEKTONICZNO-BUDOWLANY</div>                             |                                         |
|   |   | <div>INWESTYCJA</div>                                                                                   |                                         |
| <div>BUDOWA PIĘCIU BUDYNKÓW MIESZKALNYCH JEDNORODZINNYCH</div> <div>DWULOKALOWYCH-BUDYNEK A</div>                  |   |   |                                         |
| <div>TYTUŁ RYSUNKU</div>                                                                                           |   |   |                                         |
| <div>Elewacje</div>                                                                                                |   |   |                                         |
| <div>PROJEKTOWAŁ:</div>                                                                                            |   | <div>OPRACOWAŁ:</div>                                                                                   |                                         |
| <div>mgr inż. arch. KRZYSZTOF</div> <div>WASILEWSKI</div> <div>upr. MPOIA/074/2014</div> <div>nr izby MP-204</div> |   | <div>mgr inż. PAWEŁ PACYGA</div> <div>upr.MAP/0195/PBKb/18</div> <div>nr izby inż. MAP/BO/0329/18</div> |                                         |
|   |   | <div>SKALA</div> <div>1:100</div>                                                                       | <div>STRONA</div>                       |



|                                                                                |   |                             |               |  |
|--------------------------------------------------------------------------------|---|-----------------------------|---------------|--|
| <div>PROJEKT</div> <div>PAWEŁ</div> <div>PROJEKT</div> <div>PACYGA</div>       | <div>P. P. PROJEKT</div> <div>mgr inż. Paweł Pacyga</div> <div>Skawica 545</div> <div>34-221 Skawica</div> <div>tel. 796-637-435</div> <div>e-mail: biuro@ppprojekt.net</div> | BRANŻA                      | NUMER RYSUNKU |  |
|                                                                                |   | ARCHITEKTURA                | A.9           |  |
| STATUS                                                                         |   | PROJEKT                     |               |  |
| ARCHITEKTONICZNO-BUDOWLANY                                                     |   |                             |               |  |
| INWESTYCJA                                                                     |   |                             |               |  |
| BUDOWA PIĘCIU BUDYNKÓW MIESZKALNYCH JEDNORODZINNYCH<br>DWULOKALOWYCH-BUDYNEK A |   |                             |               |  |
| TYTUŁ RYSUNKU                                                                  |   |                             |               |  |
| Widoki                                                                         |   |                             |               |  |
| PROJEKTOWAŁ:                                                                   |   | OPRACOWAŁ:                  |               |  |
| mgr inż. arch. KRZYSZTOF<br>WASILEWSKI                                         |   | mgr inż. PAWEŁ PACYGA       |               |  |
| upr. MPOIA/074/2014                                                            |   | upr.MAP/0195/PBKb/18        |               |  |
| nr izby MP-204                                                                 |   | nr izby inż. MAP/BO/0329/18 |               |  |
|                                                                                |   | DATA                        |               |  |
|                                                                                |   | SKALA                       | STRONA        |  |
|                                                                                |   | 1:100                       |               |  |