


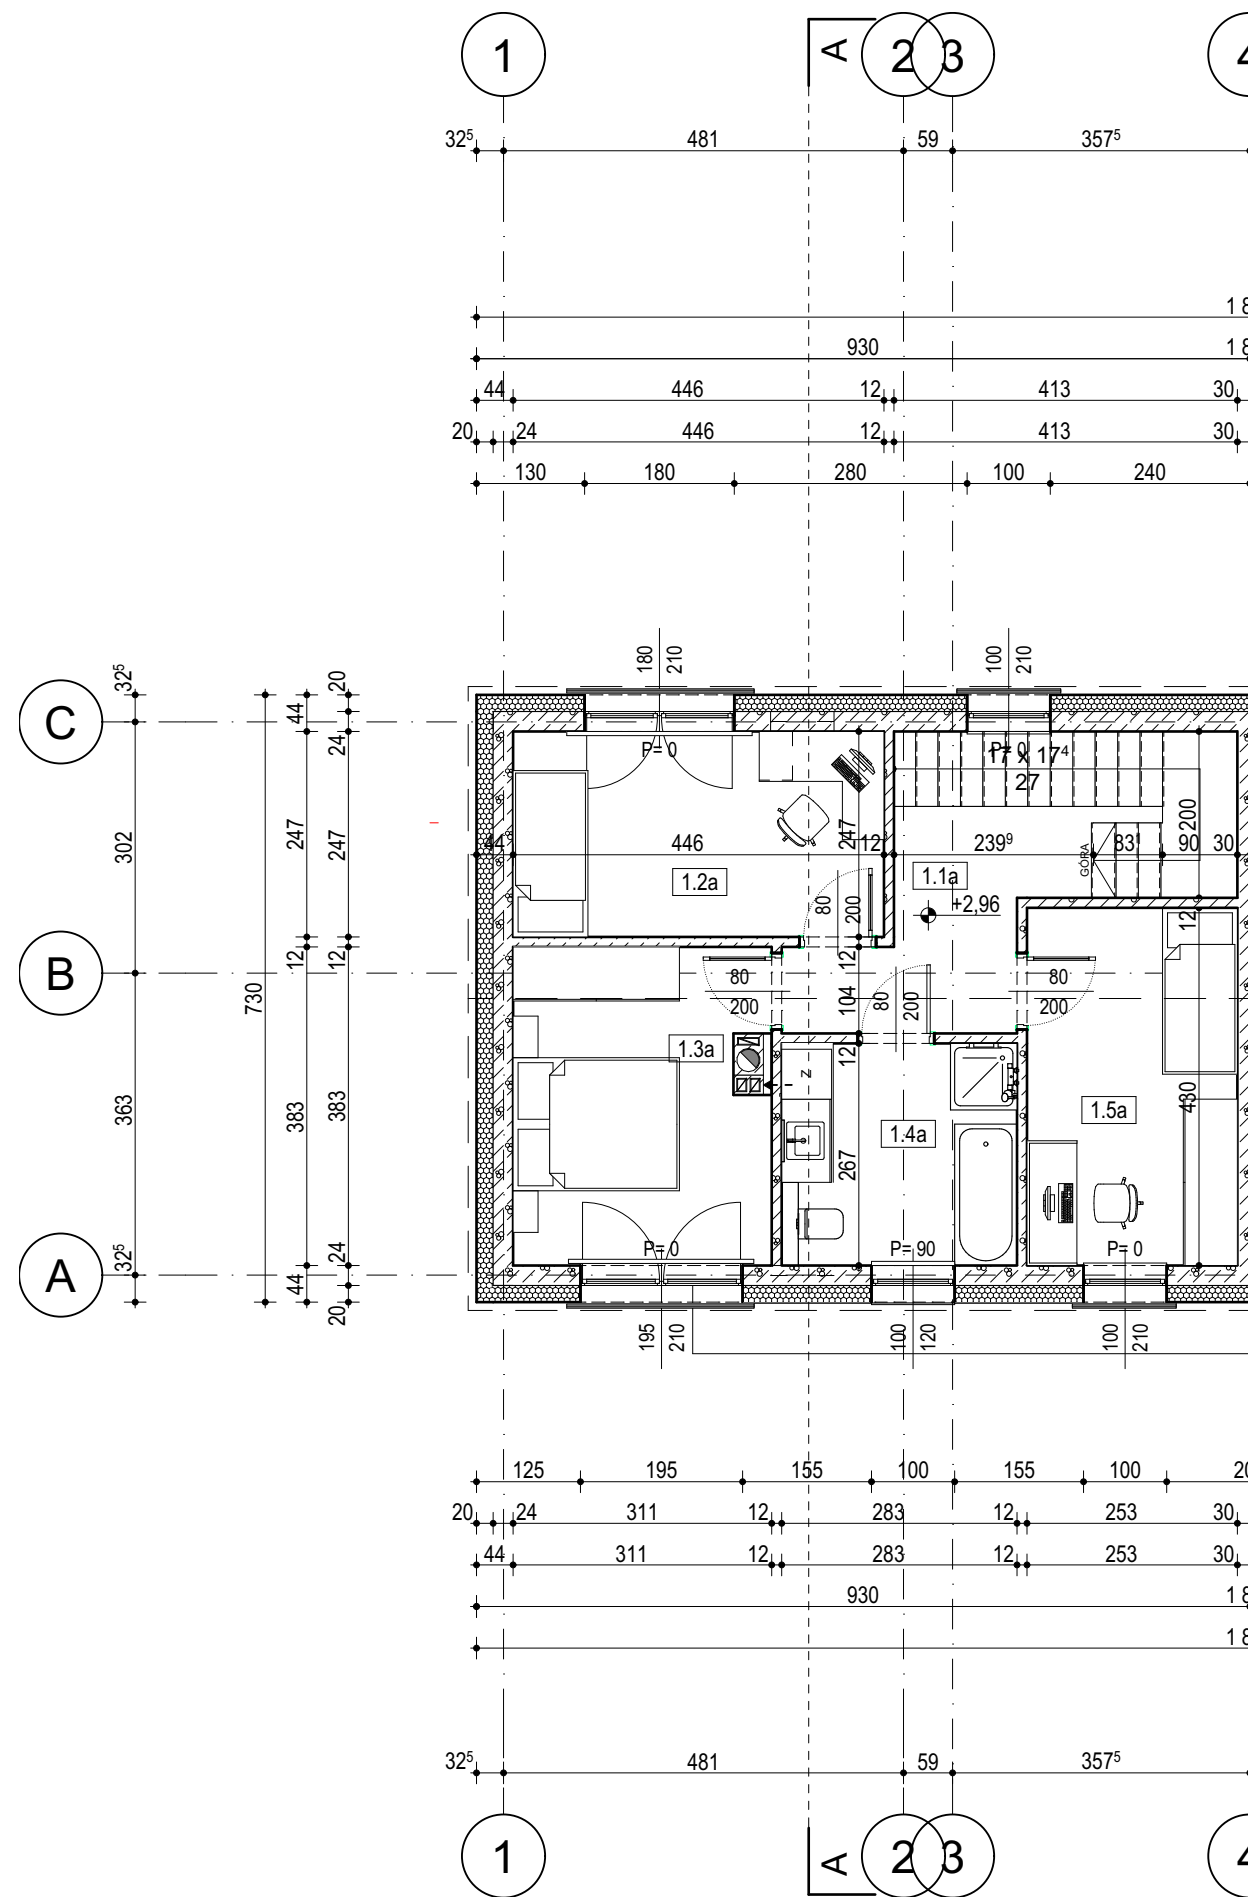

Zestawienie pomieszczeń lokal mieszkalny nr1					
Kondygnacja	Nr	Nazwa pomieszczenia	Rodzaj posadzki	Pow. całkowita	Pow. użytkowa
Piętro	1.1a	Korytarz+kl. schodowa	panele podłogowe	12,1	12,1
	1.2a	Pokój	panele podłogowe	11,0	11,0
	1.3a	Pokój	panele podłogowe	11,6	11,6
	1.4a	Łazienka	plytki ceramiczne	7,6	7,6
	1.5a	Pokój	panele podłogowe	10,9	10,9
				53,2 m ²	53,2 m ²

Rzut piętra